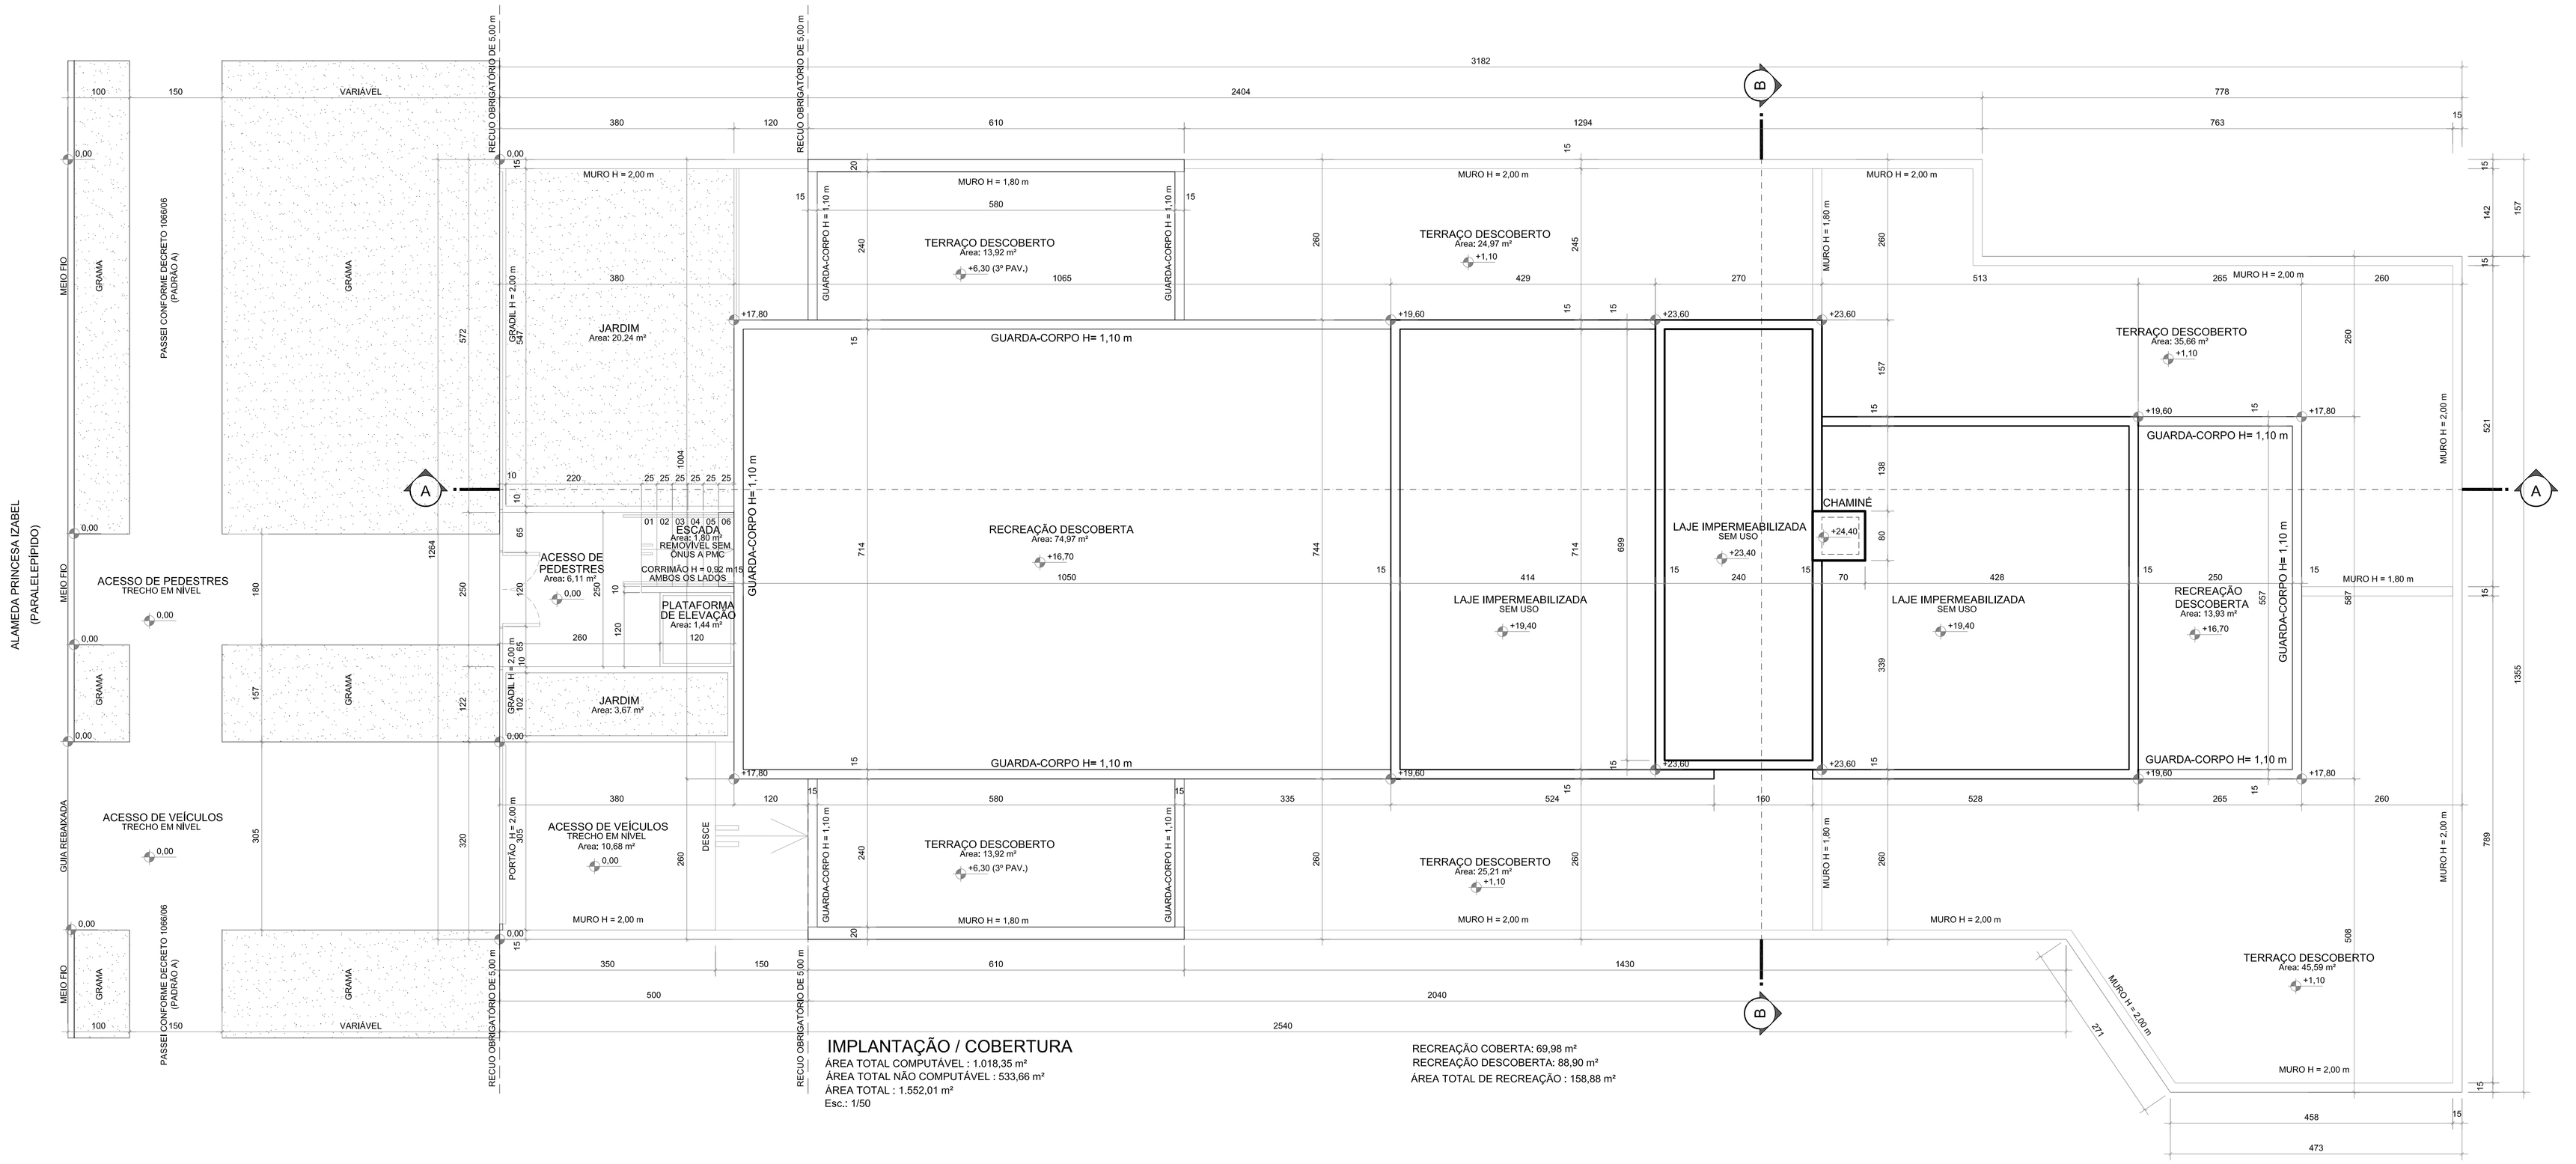

IMPLANTAÇÃO / COBERTURA

ÁREA TOTAL COMPUTÁVEL : 1.018,35 m²
ÁREA TOTAL NÃO COMPUTÁVEL : 533,66 m²
ÁREA TOTAL : 1.552,01 m²
Esc.: 1/50

RECREAÇÃO COBERTA: 69,98 m²
RECREAÇÃO DESCOBERTA: 88,90 m²
ÁREA TOTAL DE RECREAÇÃO : 158,88 m²

TABELA DE ÁREAS

ESTATÍSTICA	UNID./ PAV.	ÁREA COMPUTAVEL	ÁREA NÃO COMPUTAVEL	AREA TOTAL	PERMEABILIDADE		ÁREA DO LOTE	TAXA DE OCUPAÇÃO	COEFIC. DE APROVEIT.
		m²	m²	m²	%	m²	m²	%	
SUBSOLO	-	-	340,62	340,62					
TÉRREO	4	171,70	11,90	183,60					
2º PAVIMENTO	7	187,57	11,90	199,47					
3º PAVIMENTO TIPO	6	164,77	11,90	176,67					
4º PAVIMENTO TIPO	6	164,77	11,90	176,67					
5º PAVIMENTO TIPO	6	164,77	11,90	176,67					
6º PAVIMENTO TIPO	6	164,77	11,90	176,67					
ÁTICO	-	-	81,88	81,88					
BARRILETE / CASA DE MAQ.	-	-	19,88	19,88					
CAIXA D'ÁGUA	-	-	19,88	19,88					
ÁREA DE PROJEÇÃO								196,49	
TOTAL	35	1.018,35	533,66	1.552,01	5,88%	23,91	406,95	48,28%	2,50

KITINETES	
18,99 m² (ÁREA ÚTIL) = 06	ÁREA DE RECREAÇÃO COBERTA: 69,98 m²
19,59 m² (ÁREA ÚTIL) = 06	ÁREA DE RECREAÇÃO DESCOBERTA: 88,90 m²
20,43 m² (ÁREA ÚTIL) = 02	ÁREA TOTAL DE RECREAÇÃO: 158,88 m²
20,82 m² (ÁREA ÚTIL) = 06	ÁREA TOTAL:
20,88 m² (ÁREA ÚTIL) = 06	COMÉRCIO E SERVIÇO SETORIAL 1: 18,72 m²
22,18 m² (ÁREA ÚTIL) = 01	COMÉRCIO E SERVIÇO SETORIAL 2: 17,16 m²
22,22 m² (ÁREA ÚTIL) = 08	COMÉRCIO E SERVIÇO SETORIAL 3: 17,43 m²
	SUBSOLO (ESTACIONAMENTO): 10 VAGAS LIVRES , SENDO 07 NORMAIS E 03 REDUZIDAS.
	RN DO LOTE: 914,10 m
TOTAL: 35 UNIDADES (KITs)	PREVISÃO DE MECANISMO DE CONTENÇÃO DE CHEIAS

REVISÃO	OBSERVAÇÃO	VISTO	DATA
03			
02			
01	PROJETO ARQUITETÔNICO	R.BASAGLIA	18/05/16

"O autor do projeto e o Responsável técnico são responsáveis civil e administrativamente pelo atendimento das especificações constantes nos anexos da Portaria nº 80/2013, da legislação municipal e normas brasileiras vigentes, sujeitando-se às sanções legais decorrentes de eventuais prejuízos a terceiros."

PROPRIETÁRIO:
FOXINVEST EMPREENDIMENTOS IMOBILIÁRIOS LTDA

OBRA:
CONSTRUÇÃO DE HABITAÇÃO COLETIVA (35 KITINETES) EM ALVENARIA
E 03 UNIDADES DE COMÉRCIO E SERVIÇO SETORIAL EM ALVENARIA

REFERENTE:
IMPLANTAÇÃO / COBERTURA

PROJETO
ARQ. ROGÉRIO PINHEIRO LIMA BASAGLIA
CAU - PR A 14047-3

EXECUÇÃO
ARQ. ROGÉRIO PINHEIRO LIMA BASAGLIA
CAU - PR A 14047-3

Prancha Nº
01/09

Desenho	Revisão	Escala(s)	Unidade(s)	Data	Projeto Nº
KELLY YUKIE	RICARDO RIGON	1/50	centimetros	18/05/2016	IF.: 11.054.008